

REGIONE PIEMONTE

Provincia del Verbano Cusio Ossola

COMUNE DI MASERA

**PIANO REGOLATORE
GENERALE COMUNALE**

VARIANTE PARZIALE VP-3

Art. 17 comma 5° - L.R. n. 56 s.m.i.

PROGETTO PRELIMINARE

RAFFRONTO P.R.G. VIGENTE/VP3

C-VP3

I Progettisti

ARCHITETTI

Luigi Bovio e Milena Gibroni

C.so Dissegna n°2, 28845 DOMODOSSOLA (VB)
Tel.- fax. 0324/242343 Part. I.V.A. n° 01361600032

II Sindaco


II Segretario comunale

II Responsabile del procedimento

COMUNE DI MASERA
Piano Regolatore Generale Comunale
VARIANTE VP-3 art.17 5°comma L.R. 56/77 e s.m.i.


STRALCIO N.1

RAFFRONTO PRGC VIGENTE / VARIANTE VP-3

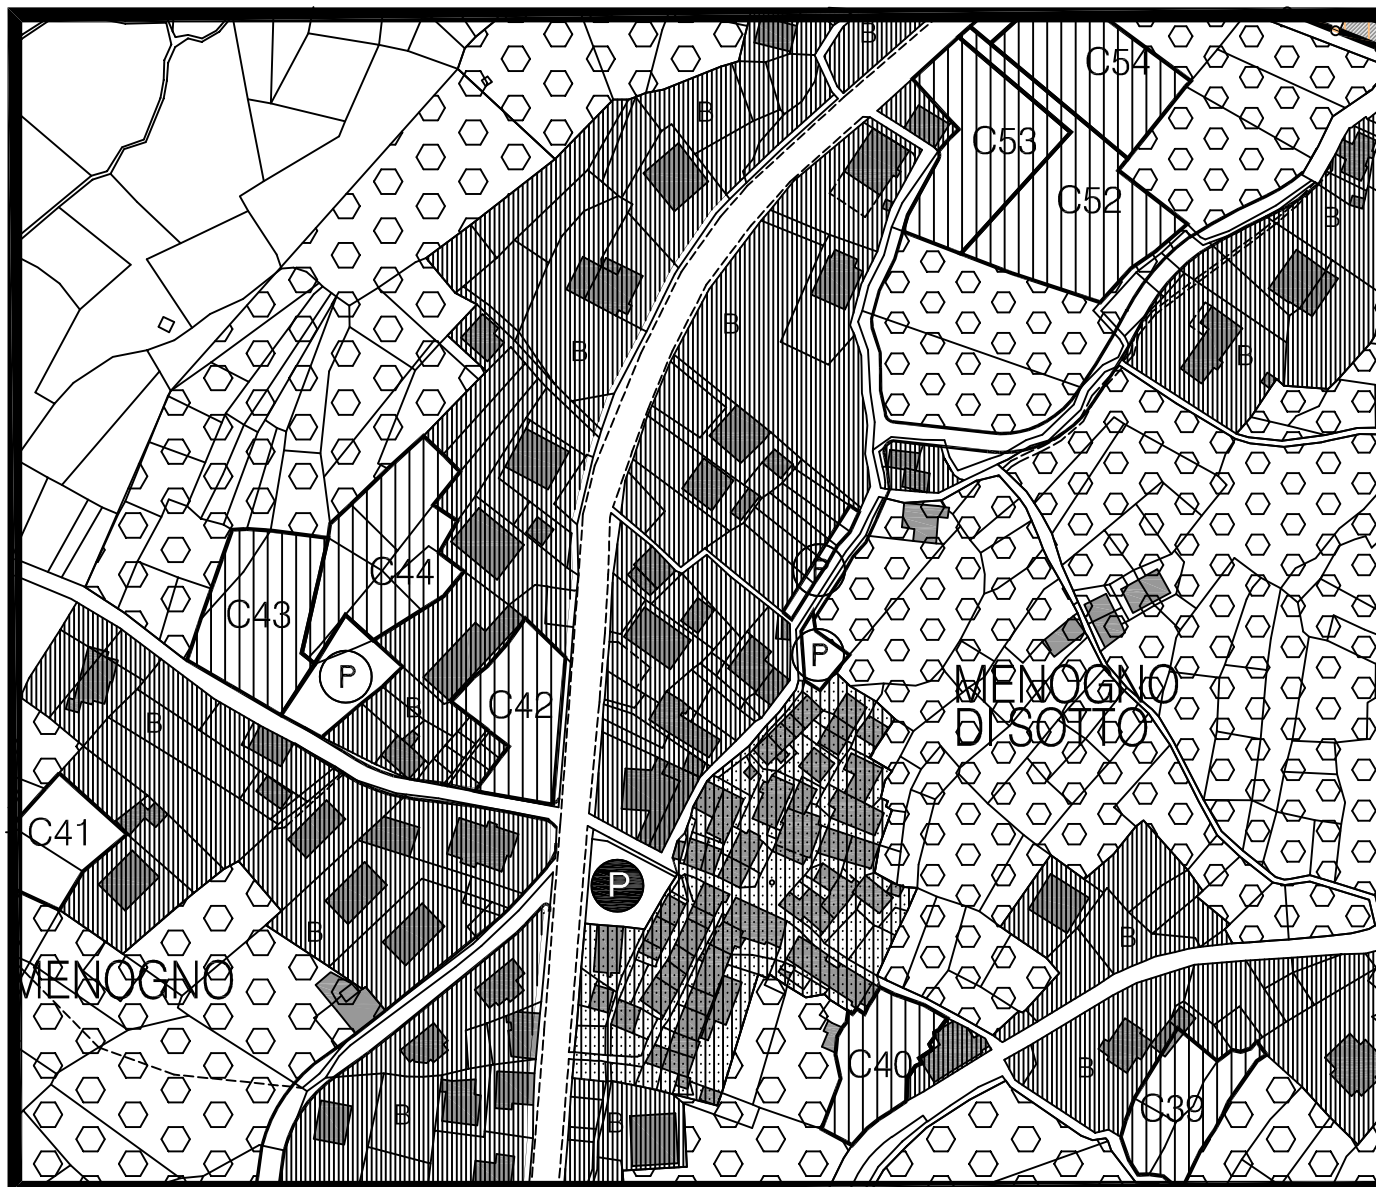

PRGC VIGENTE
TAVOLA P2c

scala 1:2000

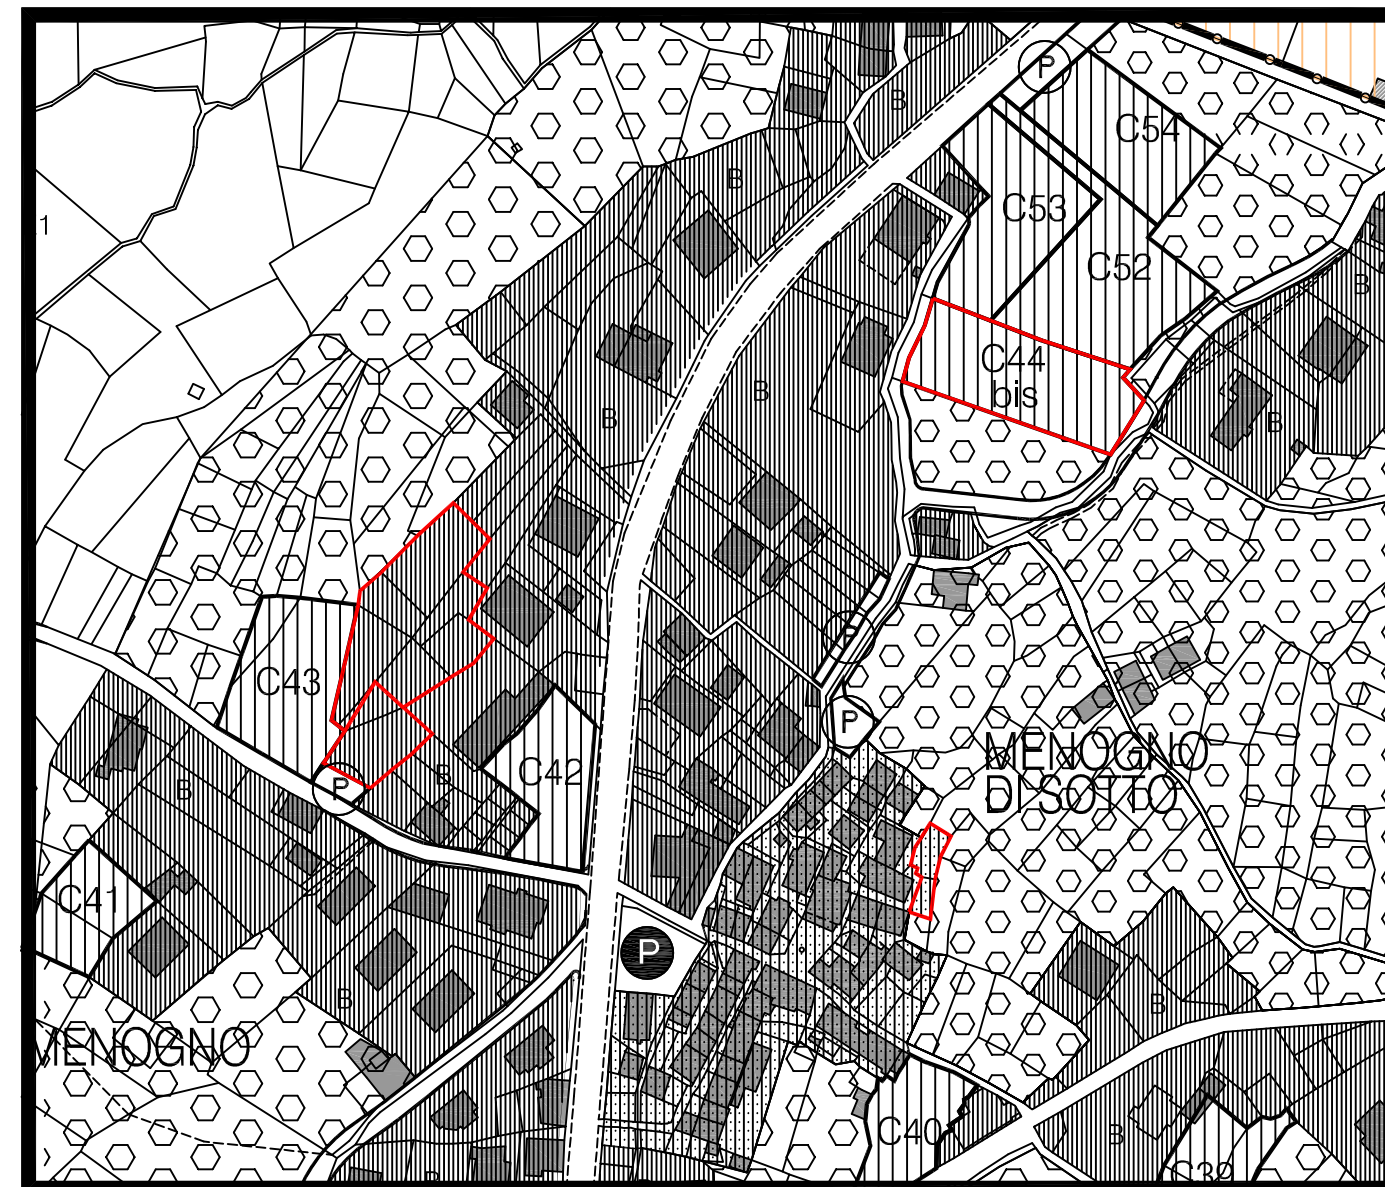

VARIANTE VP-3
TAVOLA P2c

Area oggetto di modifica

scala 1:2000

AREE		ATTREZZATURE PUBBLICHE		
USI		PROG.	ESIST.	
PUBBLICI	esistente			CENTRO CIVICO AMMINISTRATIVO
	in progetto			
	Ferrovia			
	Interesse comune			
	Istruzione			
	Verde Gioco Sport			
RESIDENZIALI	Nuclei-antichi (art. 3.2.1 NA)			EDIFICI PER IL CULTO
	Tessuti edilizi saturi (art. 3.2.2 NA)			
	di Completamento (art. 3.2.3 NA)			
	di Compl-ampliamento (art. 3.2.4 NA)			
	di Nuovo-insediamento (art. 3.2.5 NA)			
	Aree speciali VP (art. 3.2.6 NA)			
PRODUTTIVI	Impianti produttivi /artigianali e industriali esistenti che si confermano (art. 3.3.1 NA)			VERDE GIOCO SPORT
	Produttive di nuovo impianto e/o completamento (art.3.3.2 NA)			
TERZIARI	Insediamenti commerciali/direzionali/alberghieri esistenti (art. 3.4.1 NA)			PARCHEGGI PUBBLICI E PIAZZE
	Commerciale direzionale turistico ricettiva di nuovo impianto (art. 3.4.2 NA)			
	Turistico ricettive (art. 3.4.1 bis NA)			
	Campeggi e costruzioni temporanee (art. 3.4.6. N.A.)			
AGRICOLI	Ad elevata produttività (art. 3.5.1 NA)			POSTE E TELECOMUNICAZIONI
	Boscate (art. 3.5.3 NA)			
	Aree agricole marginali (art. 3.5.5 NA)			
	Aree agricole di rispetto (art. 4.1.10 NA)			
SORGENTI				
Riferimento tavola 1:10.000				

<