

**Agenzia delle Entrate**  
**CATASTO FABBRICATI**  
Ufficio Provinciale di  
Verbano Cusio Ossola


Dichiarazione protocollo n.	del
Comune di Maserà	
Frazione Rivoria	civ. SNC
Identificativi Catastali:	Compilata da:
Sezione:	Grossi Gianluca
Foglio: 18	Iscritto all'albo:
Particella: 38	Geometri
Subalterno: 2	Prov. Verbano Cusio Ossola N. 00470

Planimetria  
Scheda n. 1 Scala 1: 200

**ALL. "A"**

**PIANO TERRA**

hm= 3,25 m

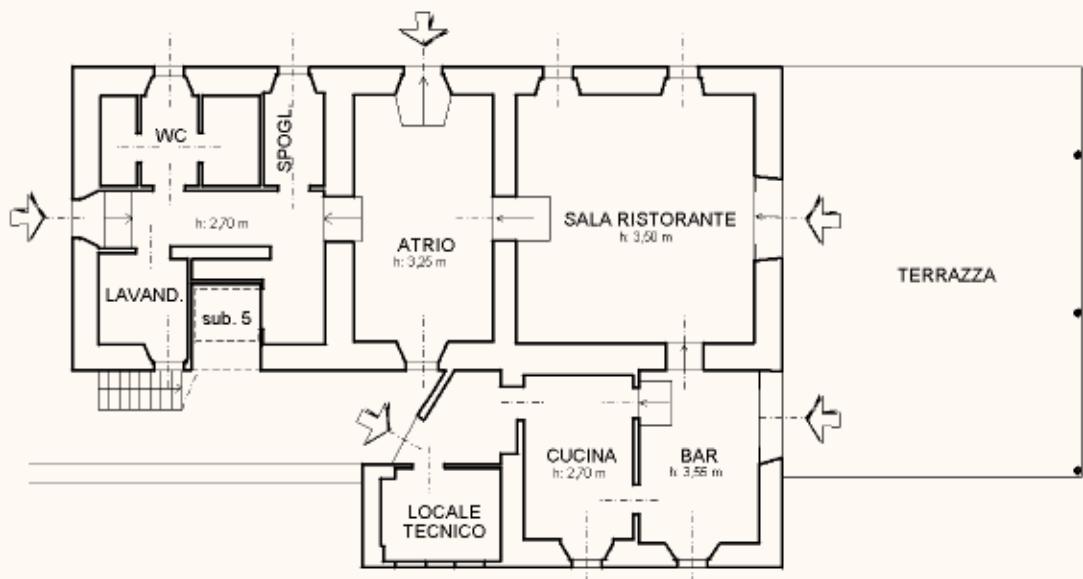


Dichiarazione protocollo n.	del
Comune di Maserà	
Frazione Rivoria	civ. SNC
Identificativi Catastali:	Compilata da:
Sezione:	Grossi Gianluca
Foglio: 18	Iscritto all'albo:
Particella: 38	Geometri
Subalterno: 3	Prov. Verbano Cusio Ossol N. 00470

Planimetria  
Scheda n. 1 Scala 1: 200

**ALL. "A"**


**PIANO PRIMO**

$h = 3,45 \text{ m}$

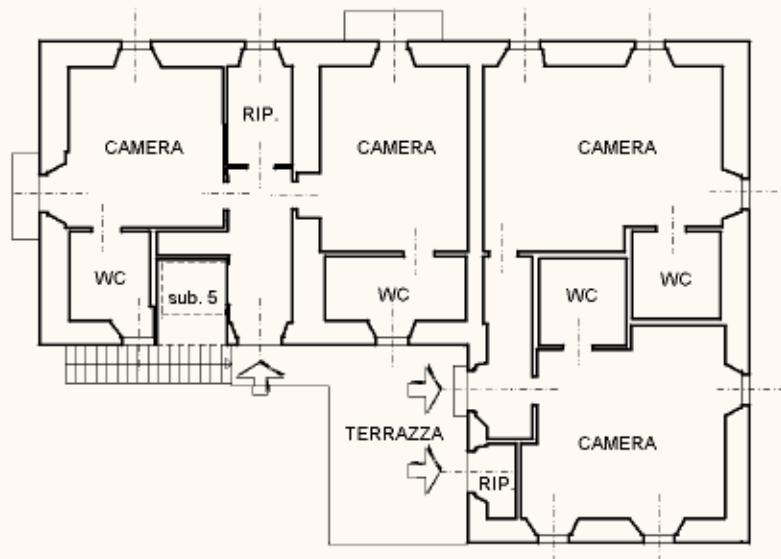

**PIANO SOTTOSTRADA (S1)**


$h = 2,50 \text{ m}$

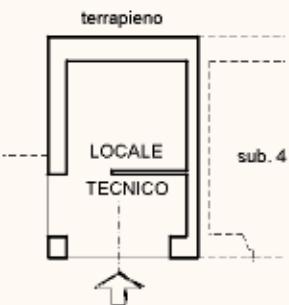


**ALL. "A"**

**PIANO TERRA**

hm= 3,25 m

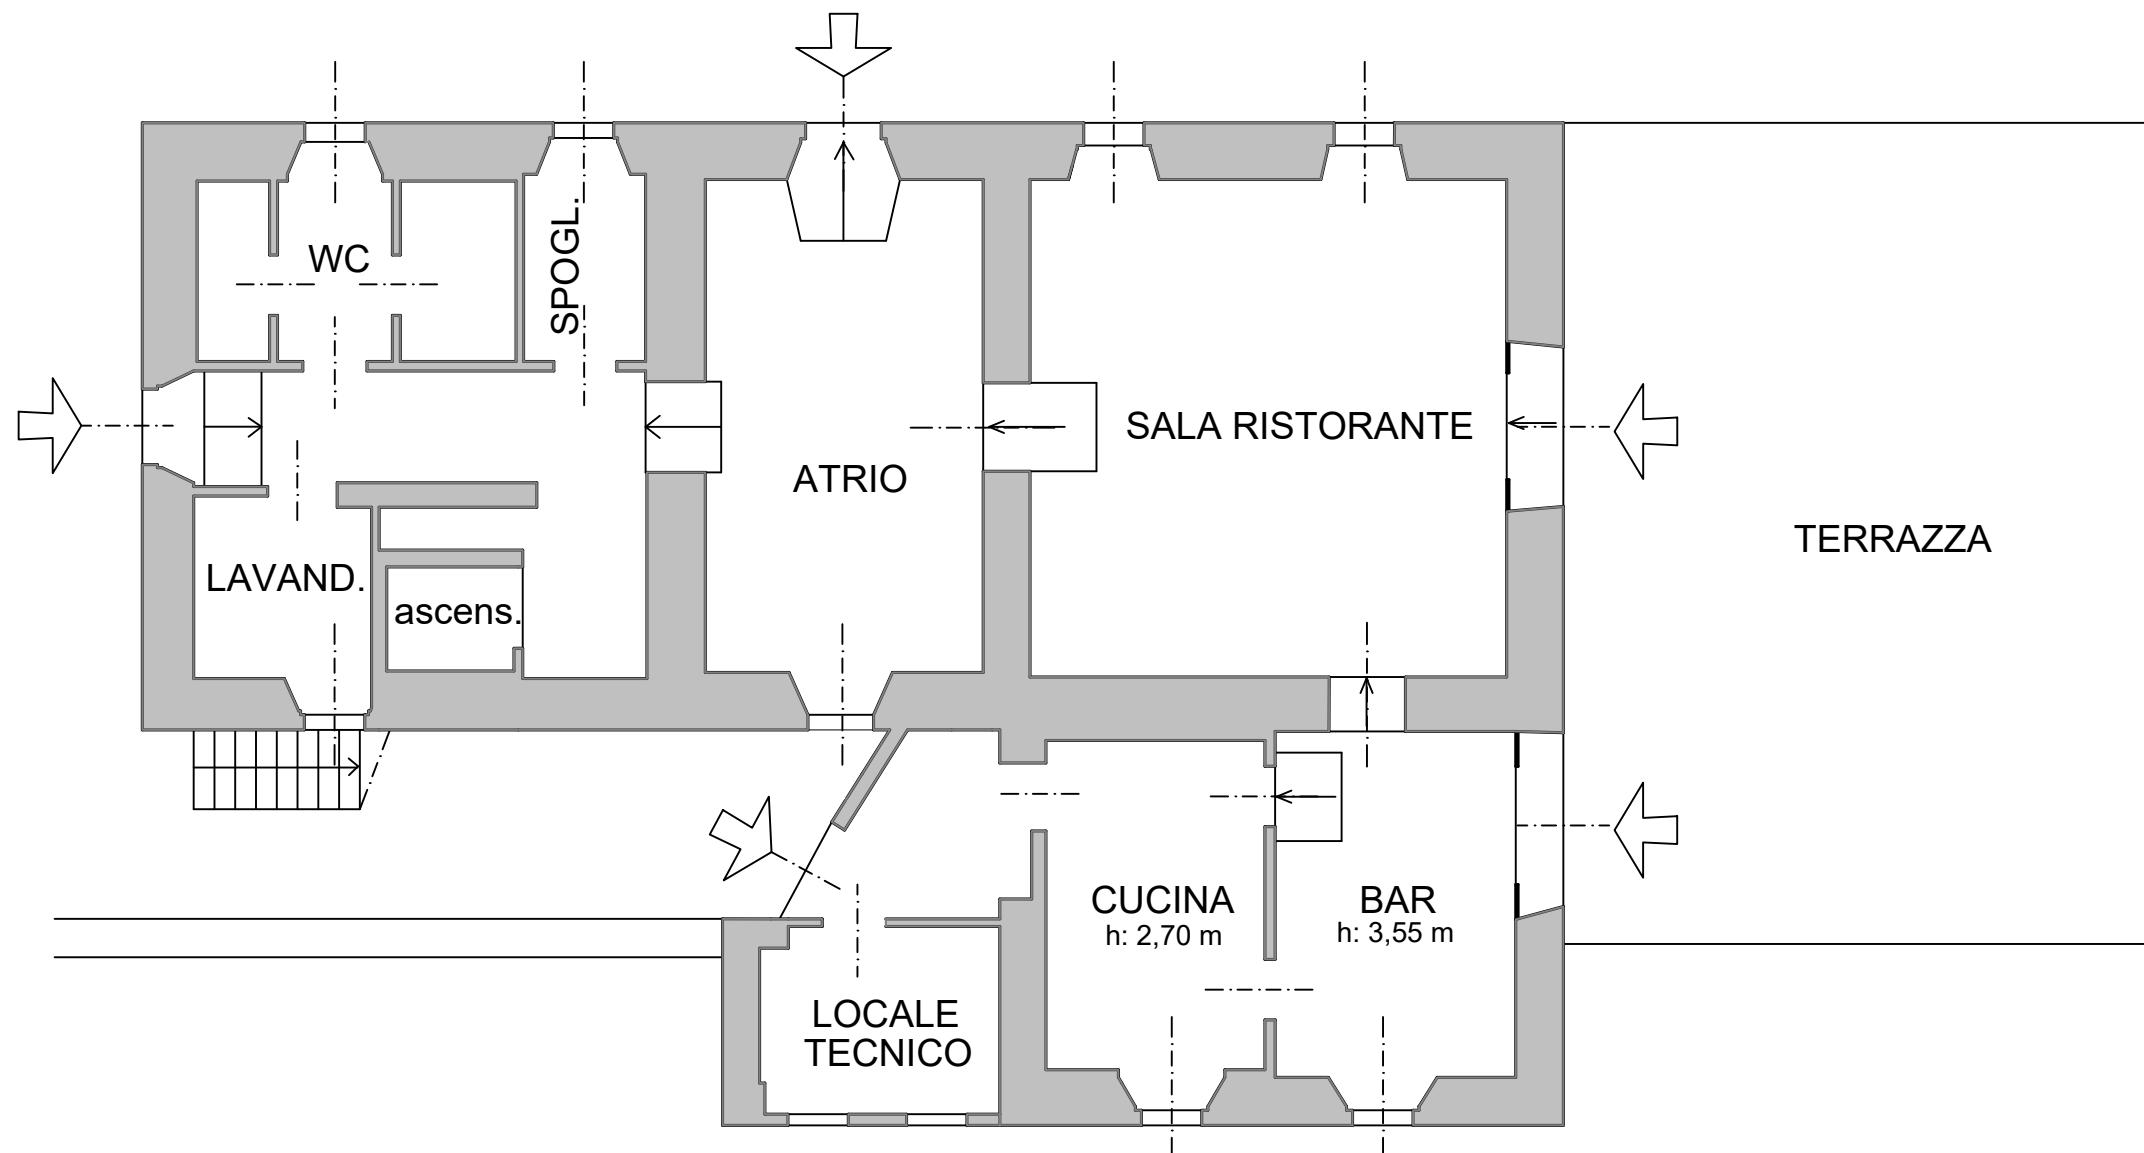


SCALA 1:100

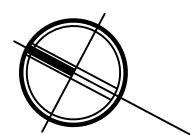

**ALL. "A"**

**PIANO PRIMO**

**h= 3,45 m**

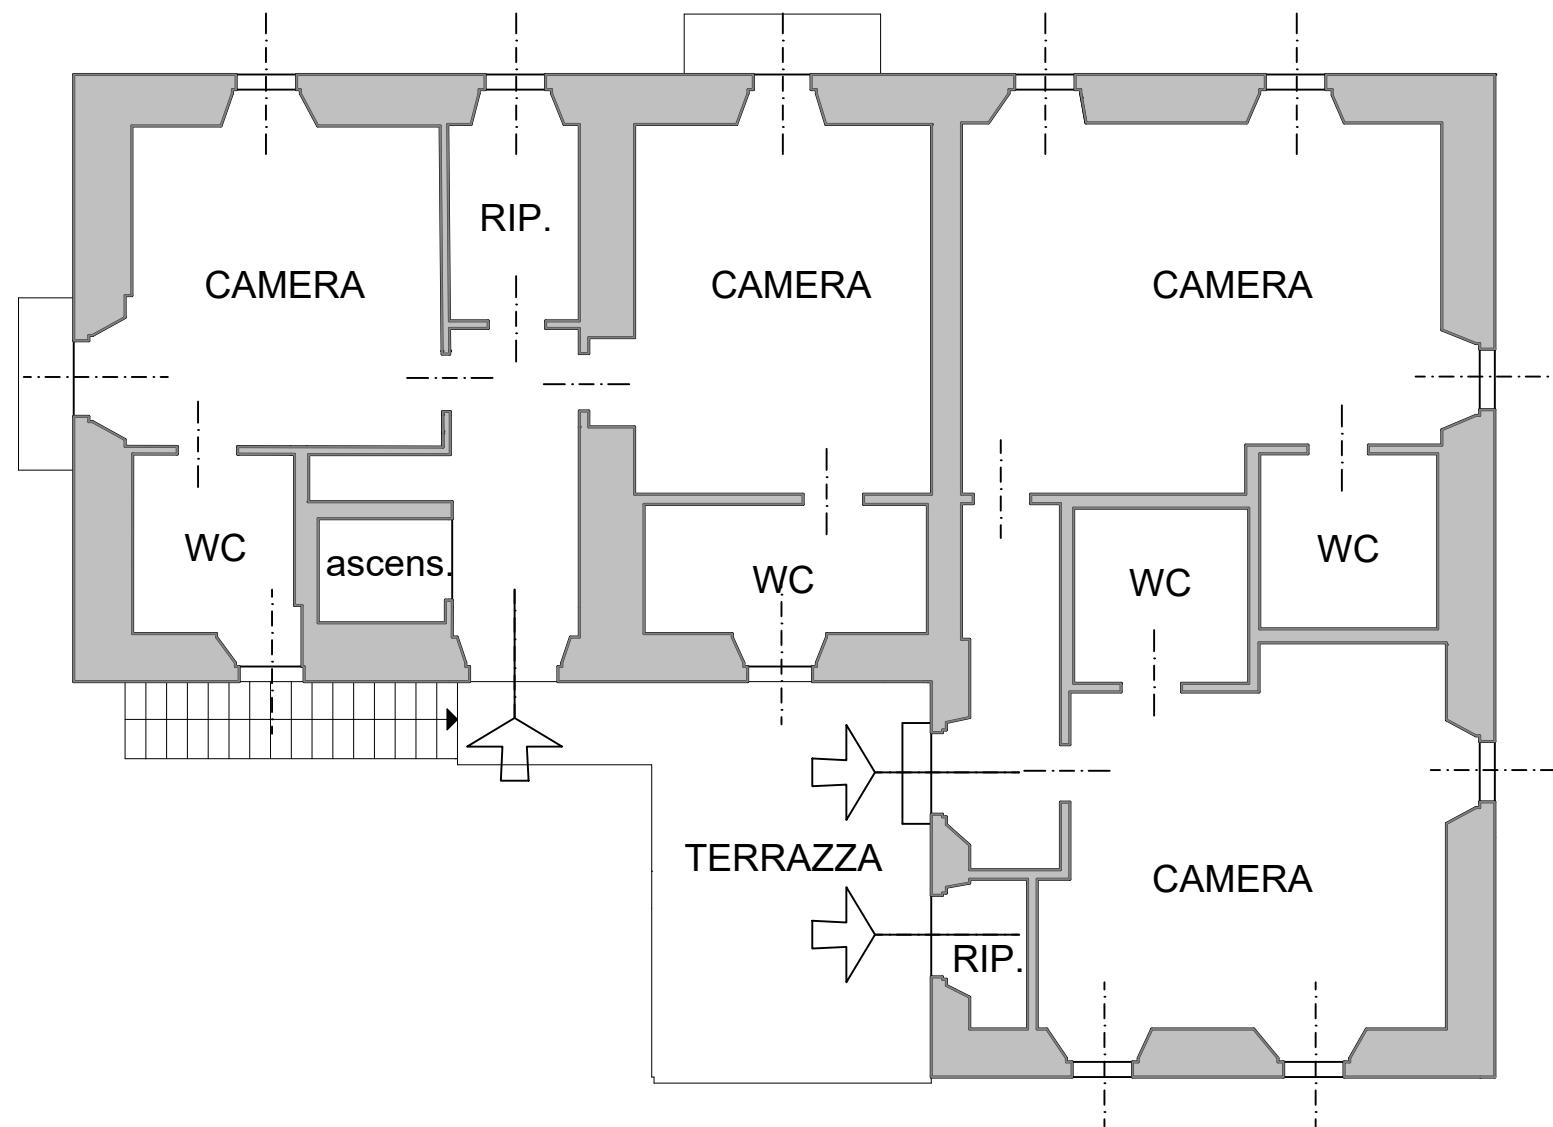

SCALA 1:100

